


Autodesk  
德阳高新区方福棚棚户区改造项目（一期）（59.47亩）

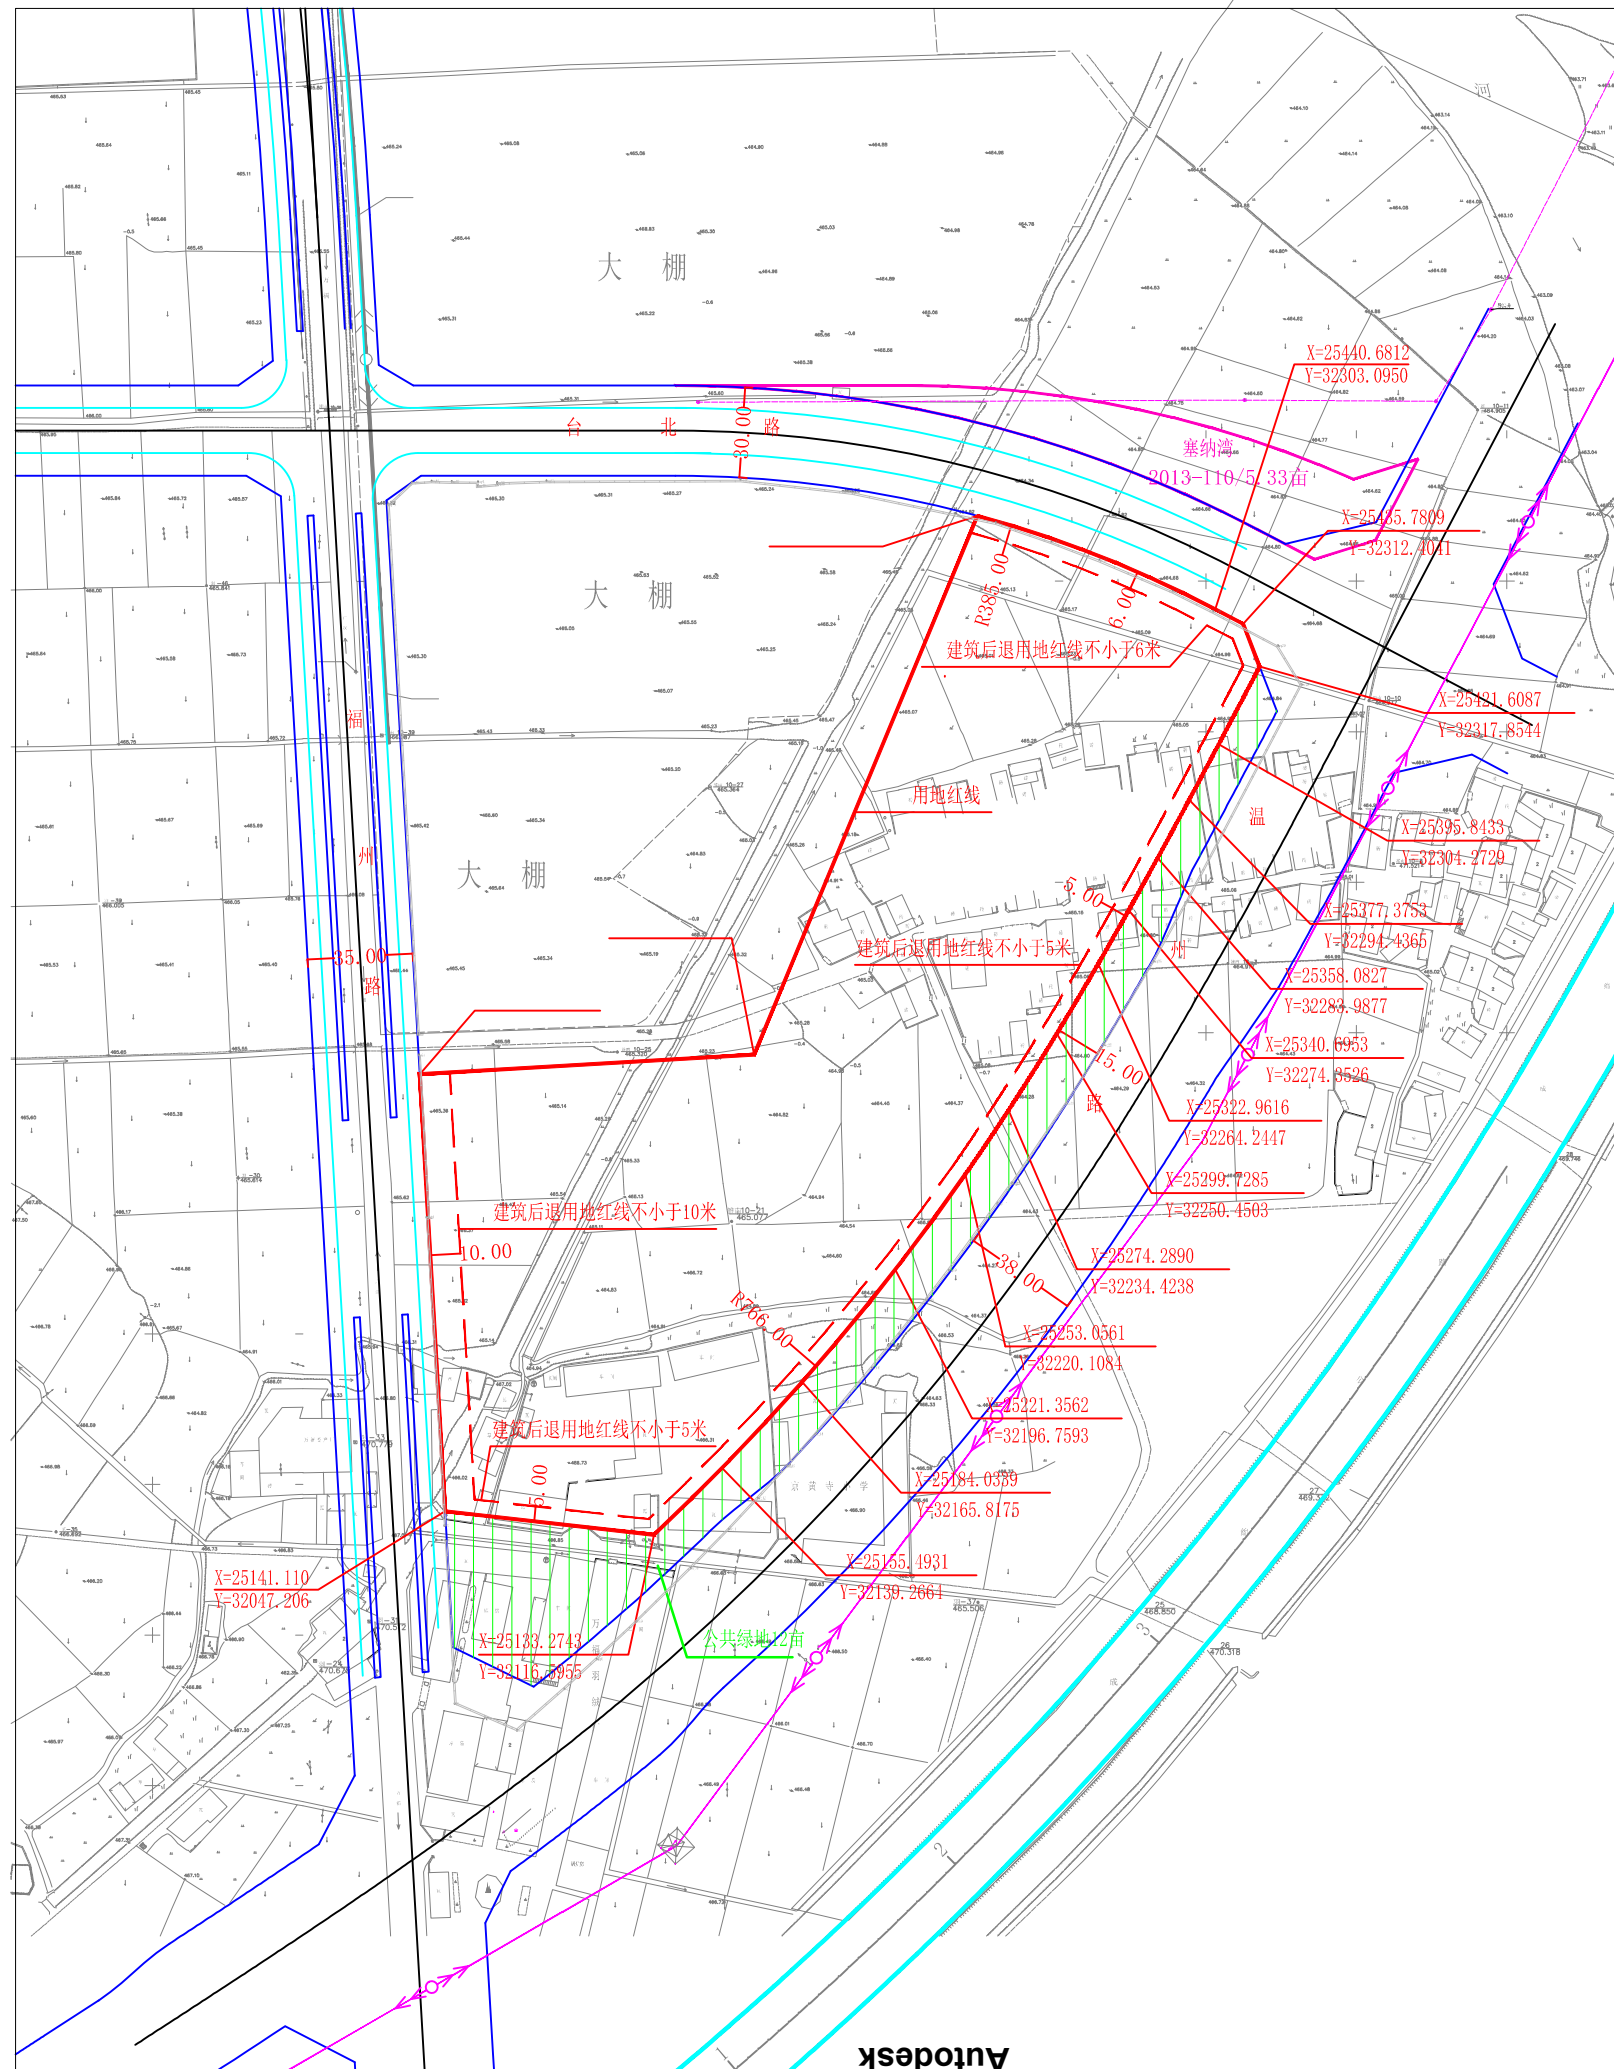

Autodesk

Autodesk

Autodesk